


Centre d'exposition de Val-David - Plan des salles

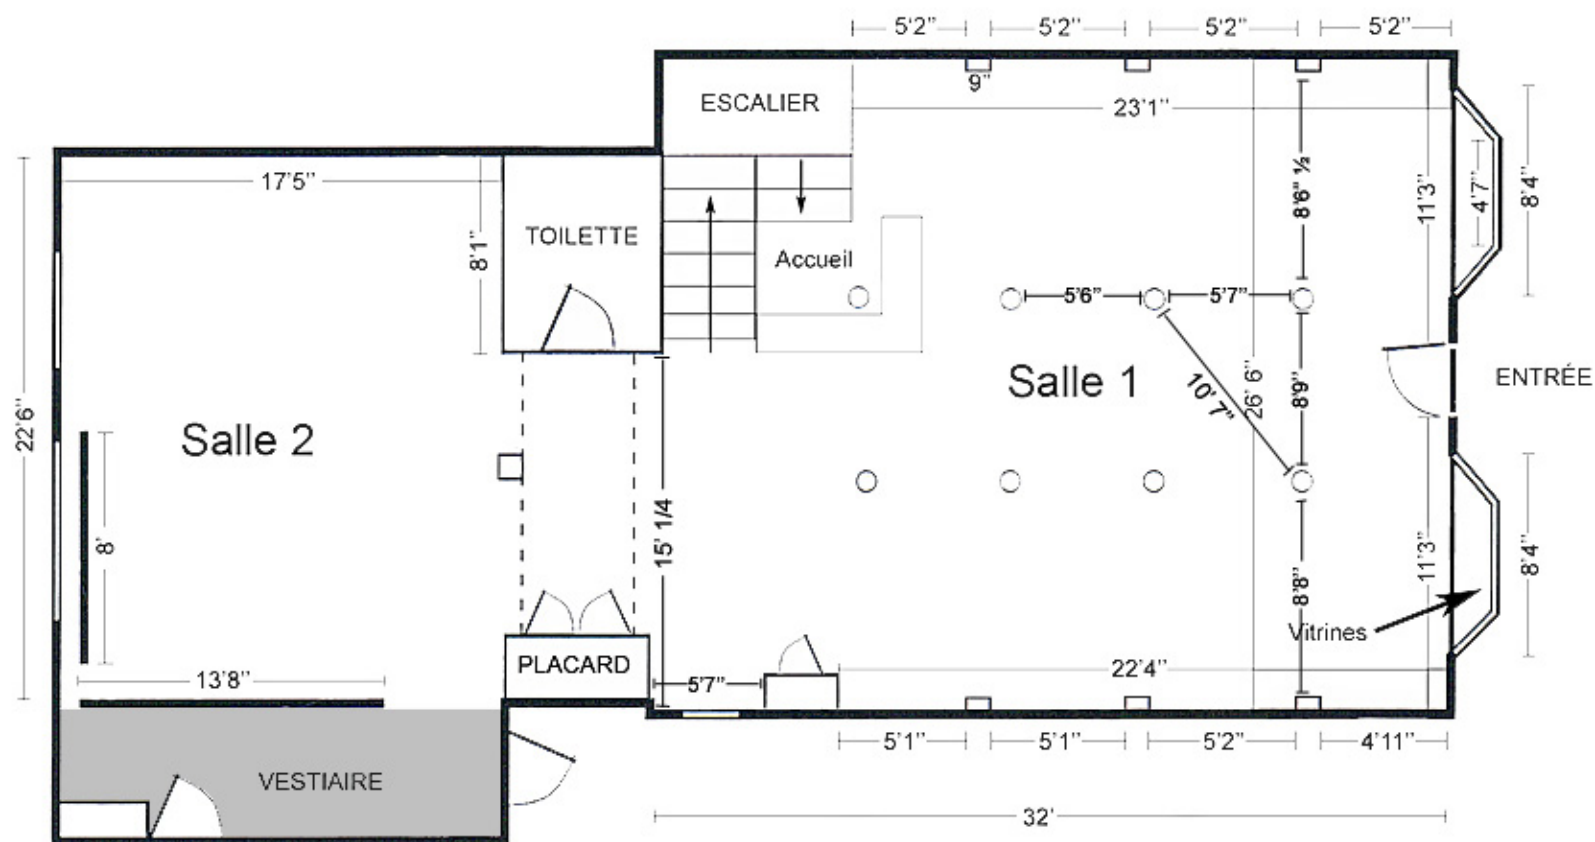

HAUTEUR

Salle 1 : 8'7"

Salle 2 : 8'10"

--- : Dénivellation du sol de 3"

■ : Aire réservée au personnel

Diamètre des colonnes: 2"3/4

REZ-DE-CHAUSSÉE